

Richiedente: BZZCST67P17D007P

Territorio
ABBRICATI
Provinciale di
Ancona

Dichiarazione protocollo n. 000223601 del 13/09/2002

Planimetria di u.i.u. in Comune di Castel Colonna
Via Santa Caterina

civ. 7

Identificativi Catastali:

Sezione:

Foglio: 8

Particella: 132

Subalterno: 1


Compilata da:
Conti Ivano

Iscritto all'albo:
Geometri

Prov. Ancona

N. 1363

Scala 1:200

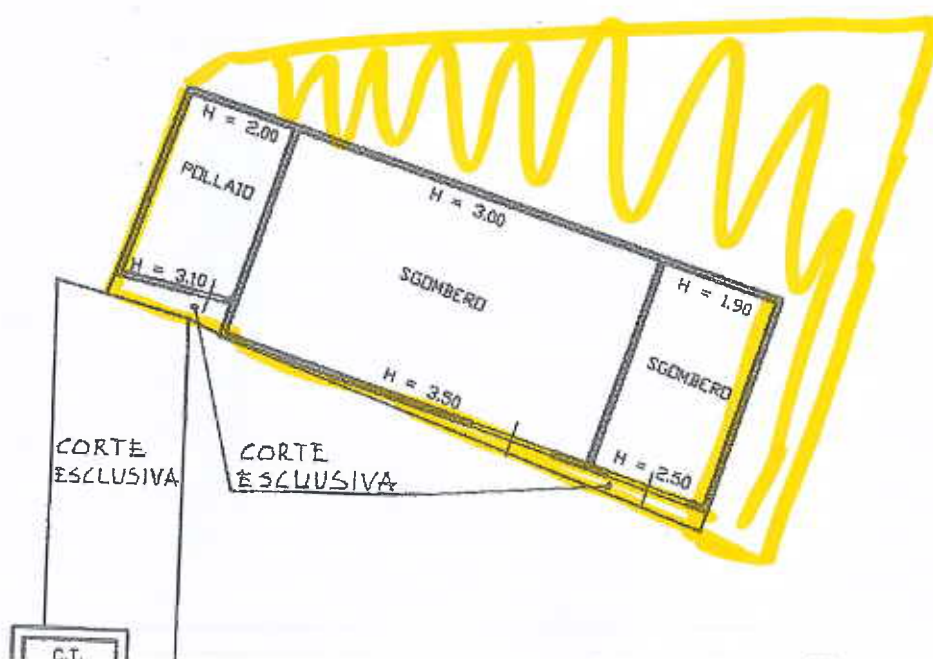

B) - < Foglio 8 - Particella 632 - Subalterno 3 > - Unu graffia