
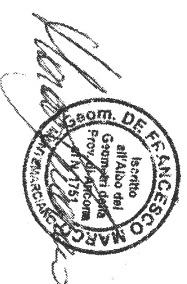


PIANO TERRA

PIANTA STATO FUTURO

Scala 1:100

altra unità immobiliare

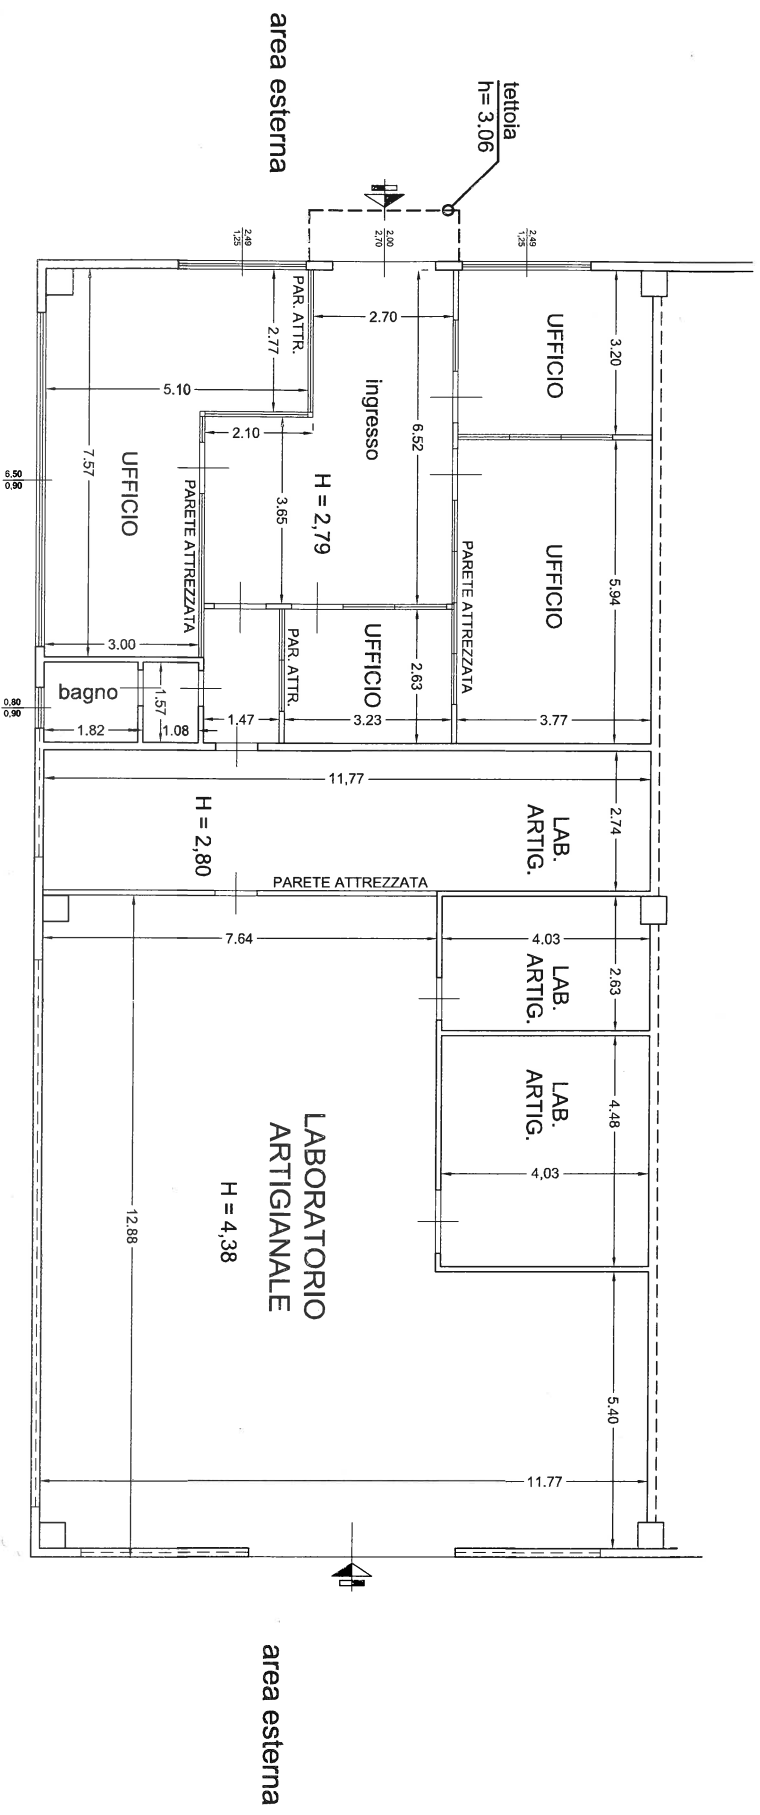

Comittente:
AFT TOOLS S.r.l.

Comittente:
OPERE DI MANUTENZIONE STRADORDINARIA PER DIVERSA DISTRIBUZIONE INTERNA, DA ESEGUIRE NELL'UNITÀ IMMOBILIARE SITA IN VIA DEL CONSUZIO n.8 DI PROPRIETÀ DELLA "AFT TOOLS S.r.l."



GEOMETRA MARCO DE FRANCESCO
Via Gabella, 40/G
60008 - Montemarciano (AN)
P.IVA 00373558801
Tel. 071/279382
Fax 071/515884
D.E. DPA MDC 8985 FSD0A

Tavola n.
A02